


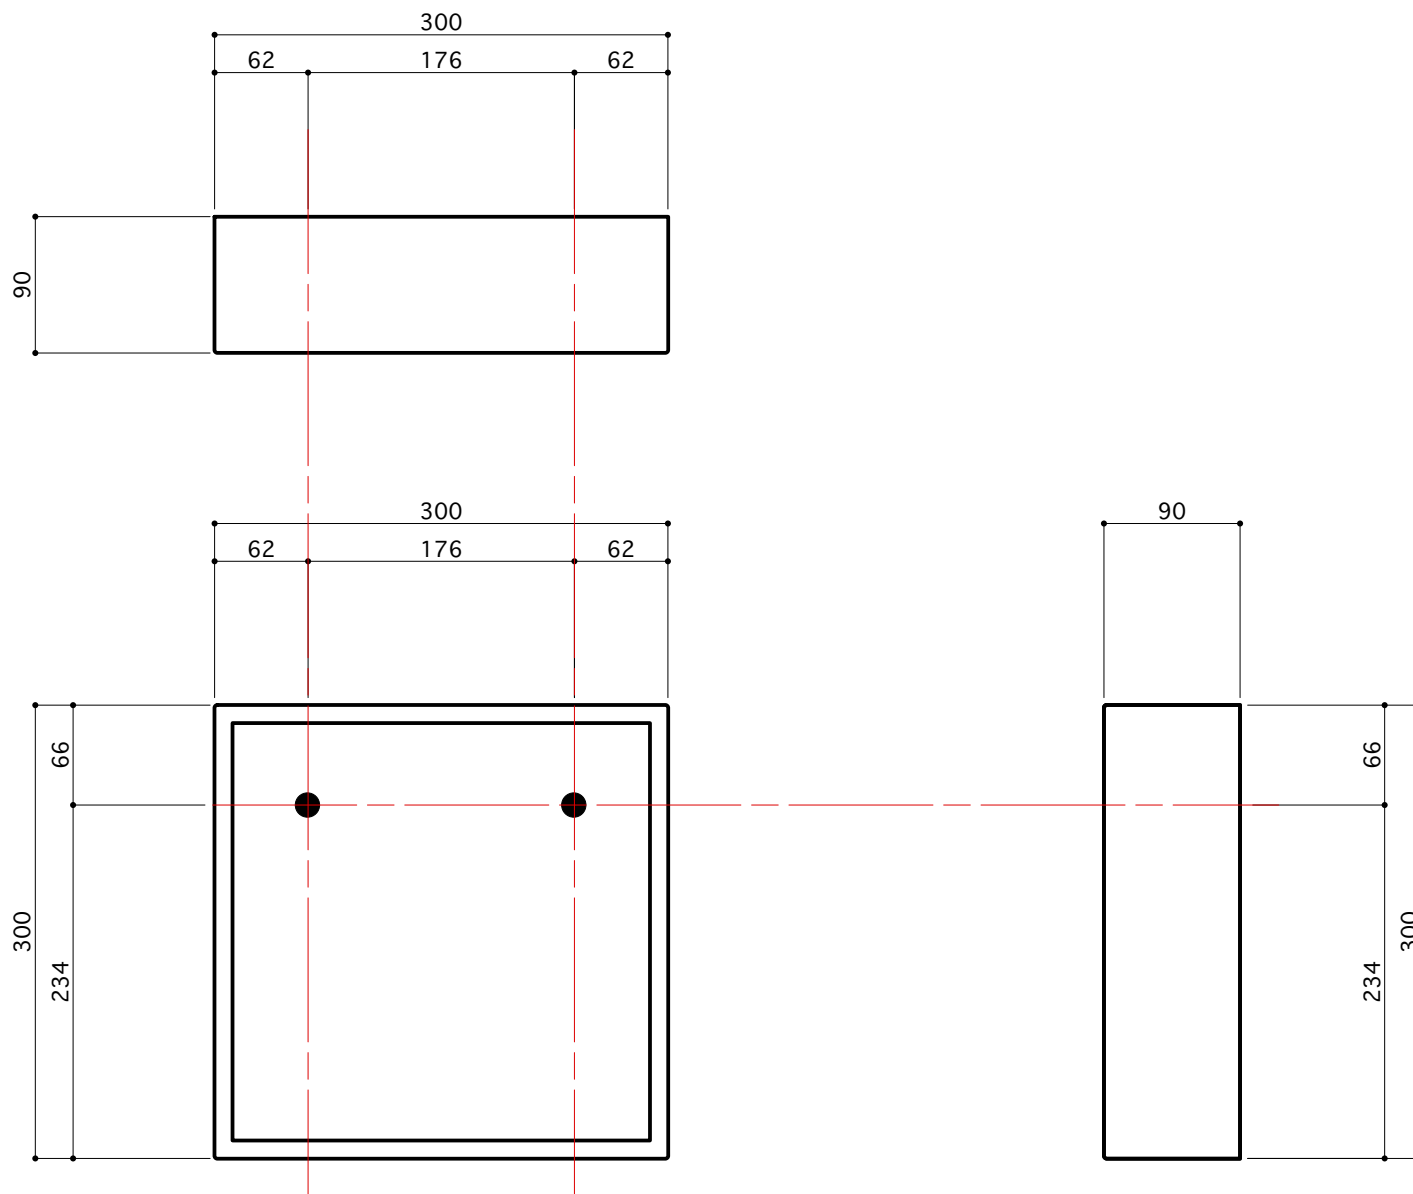

ウォールミラー
S=1:5